
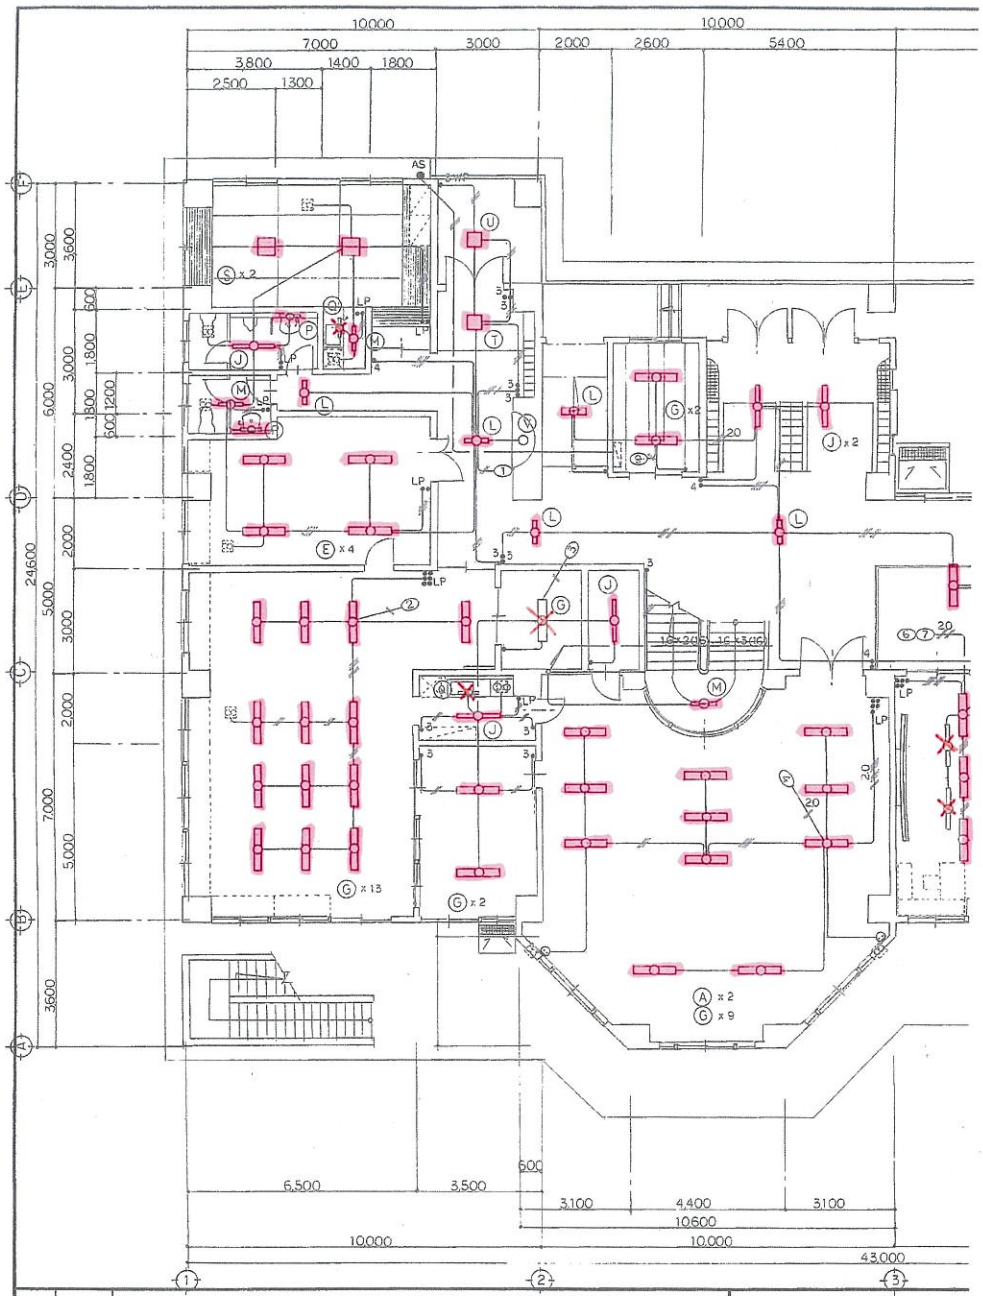


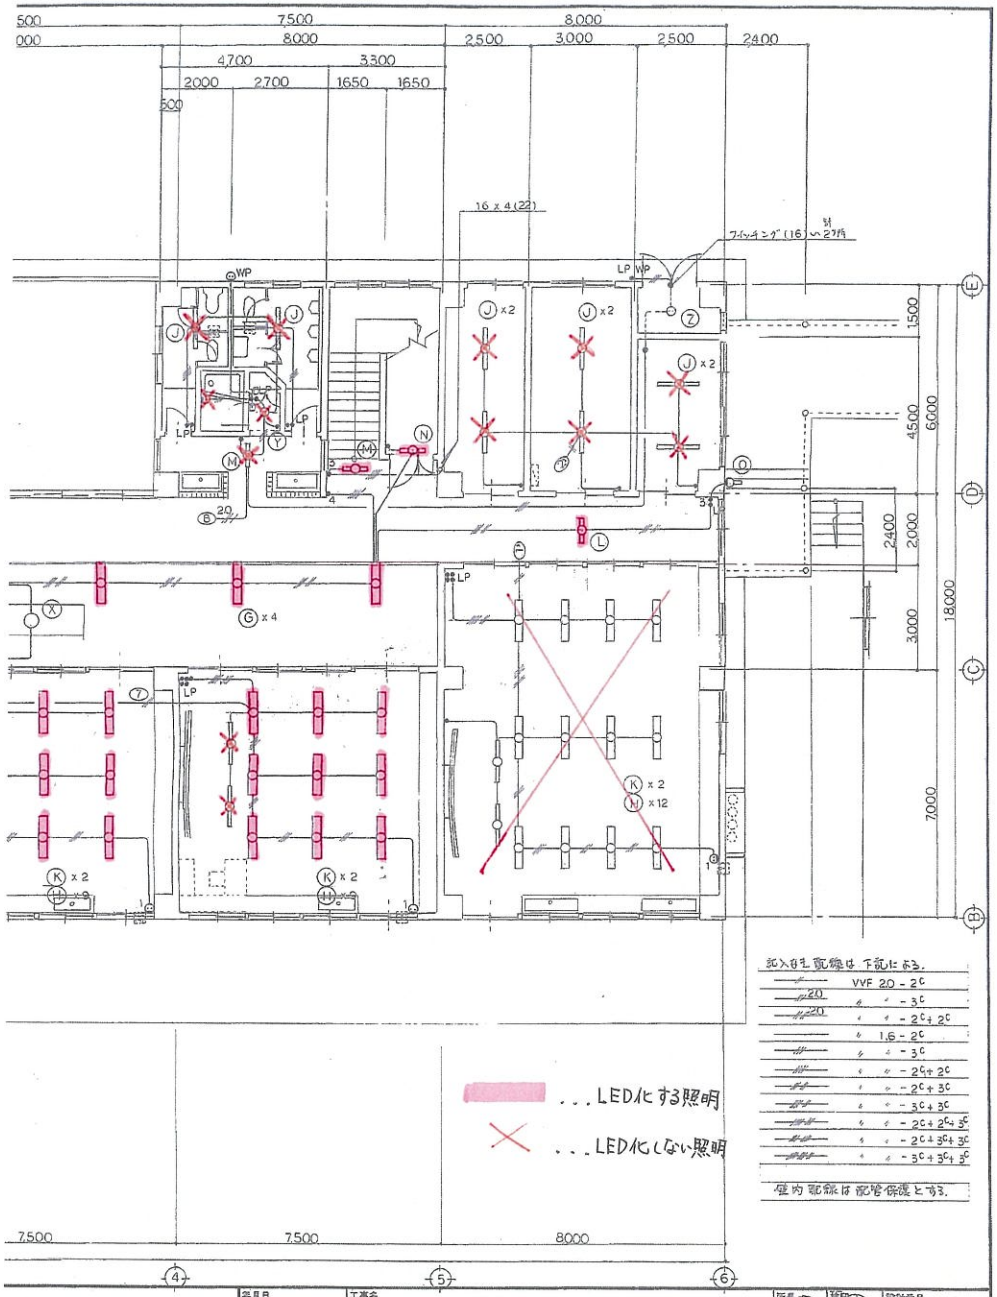

. . . LED化する照明

. . . LED化しない照明

記入引込線は下記による。


	VVF 2.0 - 2C
2.0	〃 - 3C
2.0	〃 - 2C + 2C
	1.6 - 2C
	〃 - 3C
	〃 - 2C + 2C
	〃 - 2C + 3C
	〃 - 3C + 3C
	〃 - 2C + 2C + 3C
	〃 - 2C + 3C + 3C
	〃 - 3C + 3C + 3C


但内記線は配管併設とする。

記事	月日
	. .
	. .

計コンサルタント
士事務所　熊本県知事登録1055号
士大臣登録第67839号　安田勝義

年月日	. .
縮尺	1 / 100
工事名	豊和小学校[illegible]工事
図面名	1階 電灯 設備
所長	
設計	
検印	
製図	
設計番号	
図面番号	E - 13

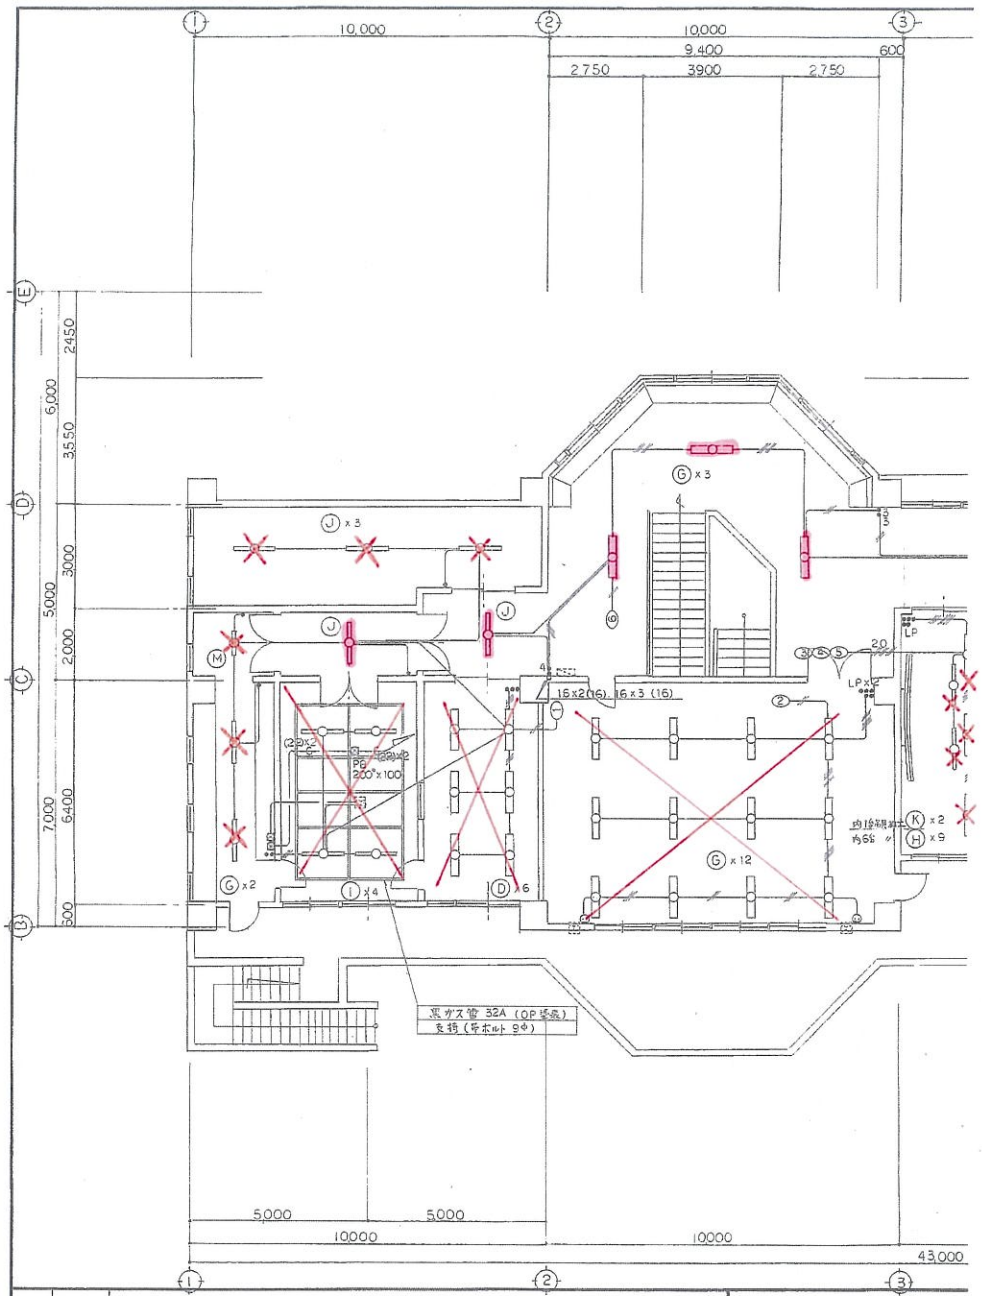

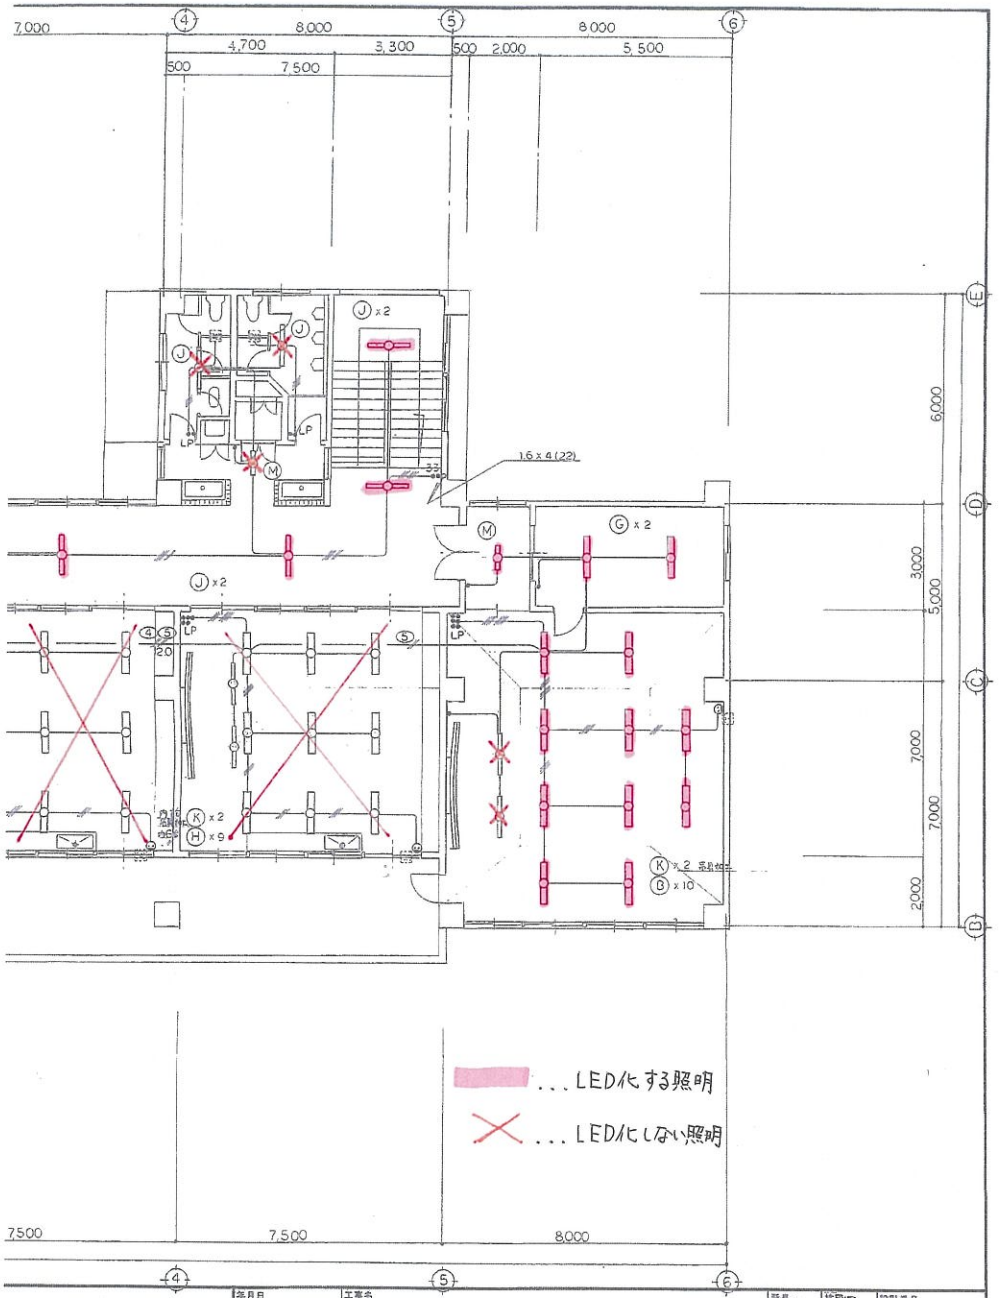

記事	月日	
	.	
	.	

計コンサルタント
上事務所　熊本県知事登録1055号
上大臣登録第67839号　安田勝義

年月日 . .	工事名 [illegible]工事	所長	検閲	設計番号	
縮尺 1 / 100	図面名 2階 電灯設備	設計	製図	図面番号	E - 14