
令和８年度

平面図	縮尺	1/600 (0 10 20 30m)	学校名	南小国中学校	調査番号	(都道府県) 43	(市町村) 423	(学校) 3673	整理番号	598

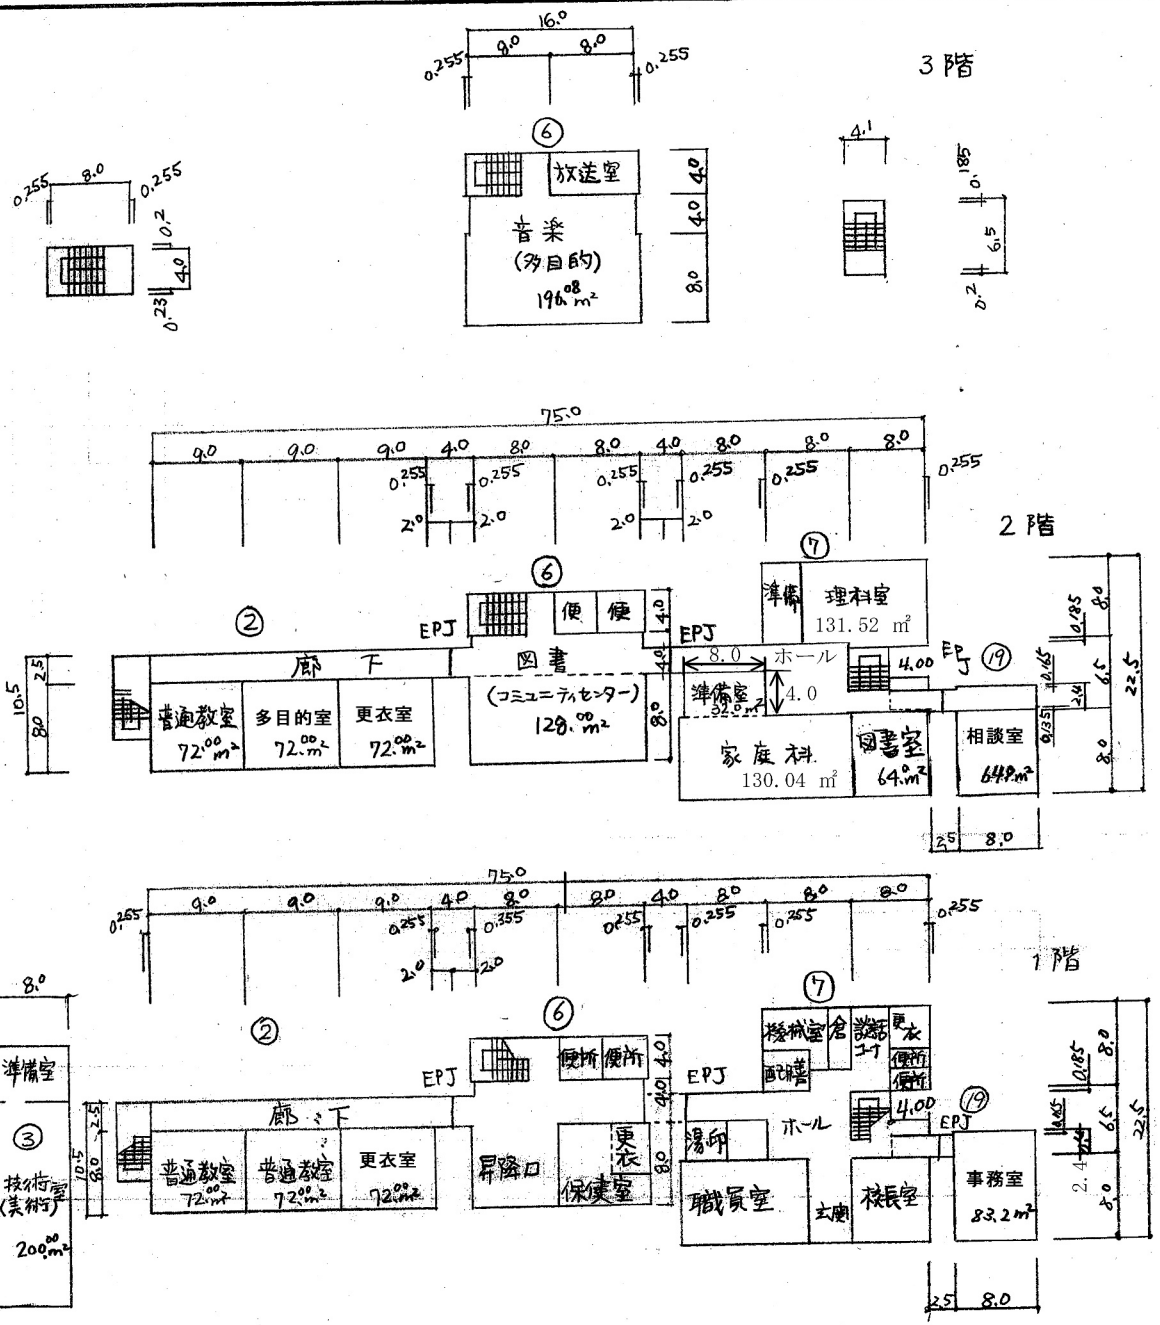

文　部　省

5mm方眼