

令和８年度

平面図	縮尺	1/500	学校名	南小国中 学校	調査番号	(都道府県) 43	(市町村) 423	(学校) 3673	整理番号	598

1階

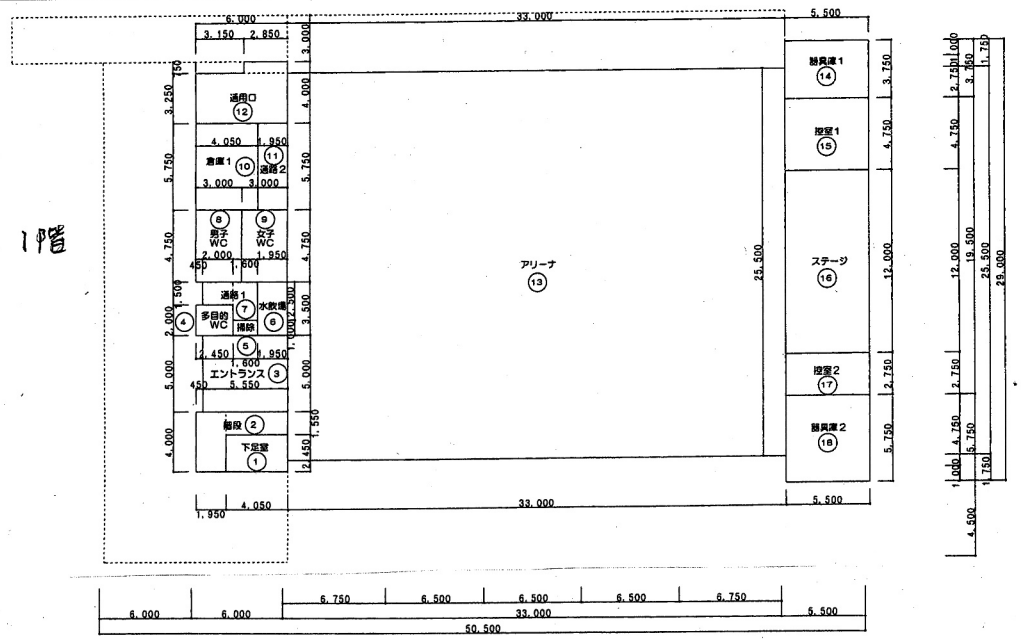

2階

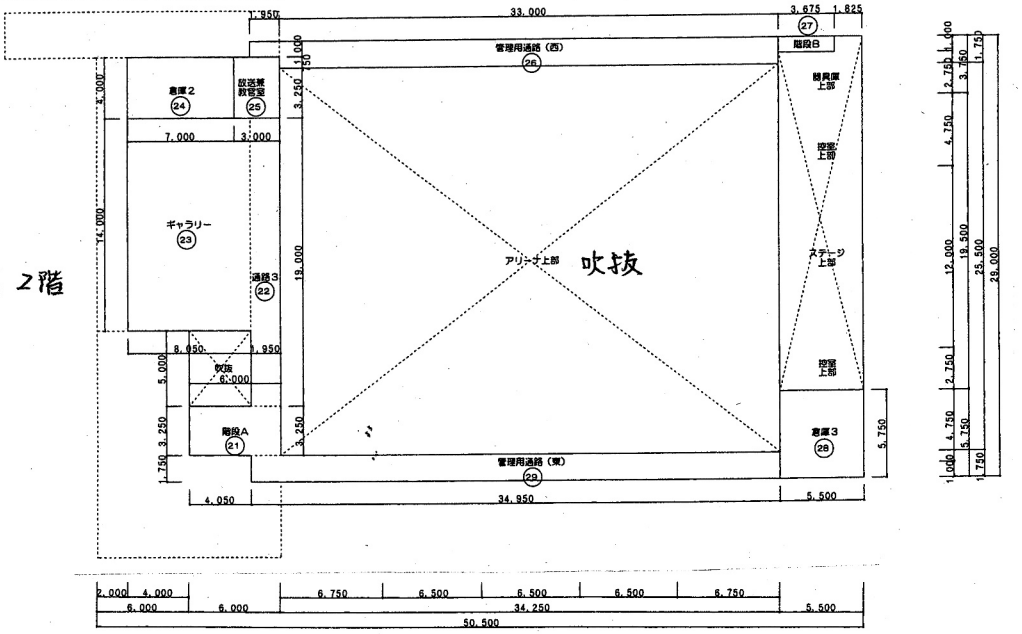

(22)

番号	室名	計算式		室面積
①	下足室	4.050 × 2.450	9.922500	9.92㎡
②	階段	1.950 × 4.000		
		+ 4.050 × 1.550	14.077500	14.08㎡
③	エントランス	5.550 × 5.000	27.750000	27.75㎡
④	多目的WC	2.450 × 2.000	4.900000	4.90㎡
⑤	掃除	1.600 × 1.000	1.600000	1.60㎡
⑥	水飲場	1.950 × 3.500	6.825000	6.83㎡
⑦	通路1	2.000 × 1.500		
		+ 1.600 × 2.500	7.000000	7.00㎡
⑧	男子WC	3.000 × 4.750	14.250000	14.25㎡
⑨	女子WC	3.000 × 4.750	14.250000	14.25㎡
⑩	倉庫1	4.050 × 5.750	23.287500	23.29㎡
⑪	通路2	1.950 × 5.750	11.212500	11.21㎡
⑫	通用口	6.000 × 3.250		
		+ 2.850 × 0.750	21.637500	21.64㎡
⑬	アリーナ	33.000 × 25.500	841.500000	841.50㎡
⑭	器具庫1	5.500 × 3.750	20.625000	20.63㎡
⑮	控室1	5.500 × 4.750	26.125000	26.12㎡
⑯	ステージ	5.500 × 12.000	66.000000	66.00㎡
⑰	控室2	5.500 × 2.750	15.125000	15.12㎡
⑱	器具庫2	5.500 × 5.750	31.625000	31.63㎡
TOTAL			1,157.712500	
1階床面積（対象内）				1,157.71㎡

番号	室名	計算式		室面積
㉑	階段A	6.000 × 3.250	19.500000	19.50㎡
㉒	通路3	1.950 × 19.000	37.050000	37.05㎡
㉓	ギャラリー	8.050 × 14.000	112.700000	112.70㎡
㉔	倉庫2	7.0000 × 4.000	28.000000	28.00㎡
㉕	放送兼放送室	3.000 × 4.000	12.000000	12.00㎡
㉖	管理用通路（西）	1.950 × 1.000		
		+ 33.000 × 1.750	59.700000	59.70㎡
㉗	階段B	3.675 × 1.000	3.675000	3.67㎡
㉘	倉庫3	5.500 × 5.750	31.625000	31.63㎡
㉙	管理用通路（東）	34.950 × 1.750	61.162500	61.16㎡
TOTAL			365.412500	
2階床面積（対象内）				365.41㎡
2階床面積				365.41㎡
対象内床面積				1,523.13㎡

5mm方眼