

令和８年度

平面図	縮尺	1/500 5 10 15 20	学校名	南小国中 学校	調査番号	(都道府県) 43	(市町村) 423	(学校) 3673	整理番号	598

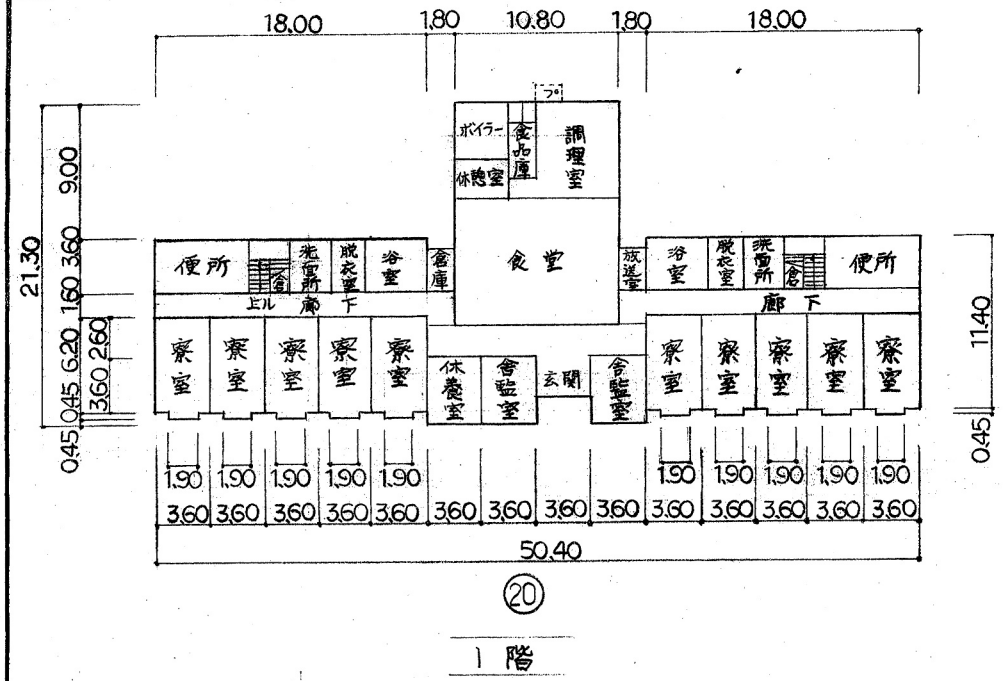

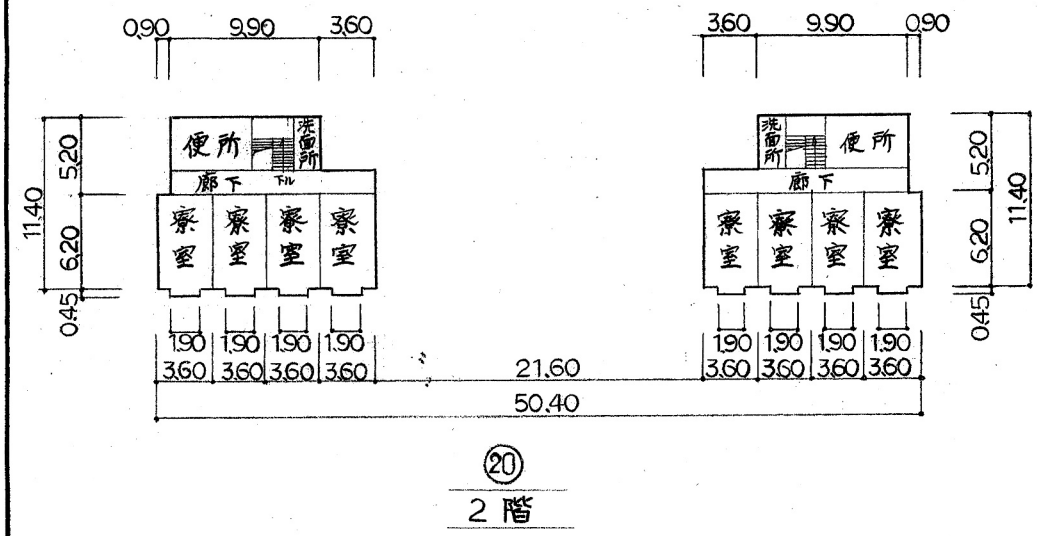

文　部　省

5mm方眼