

令和８年度

平面図	縮尺	1/500	学校名	中原小学校	調査番号	(都道府県) 43	(市町村) 423	(学校) 0374	整理番号	594

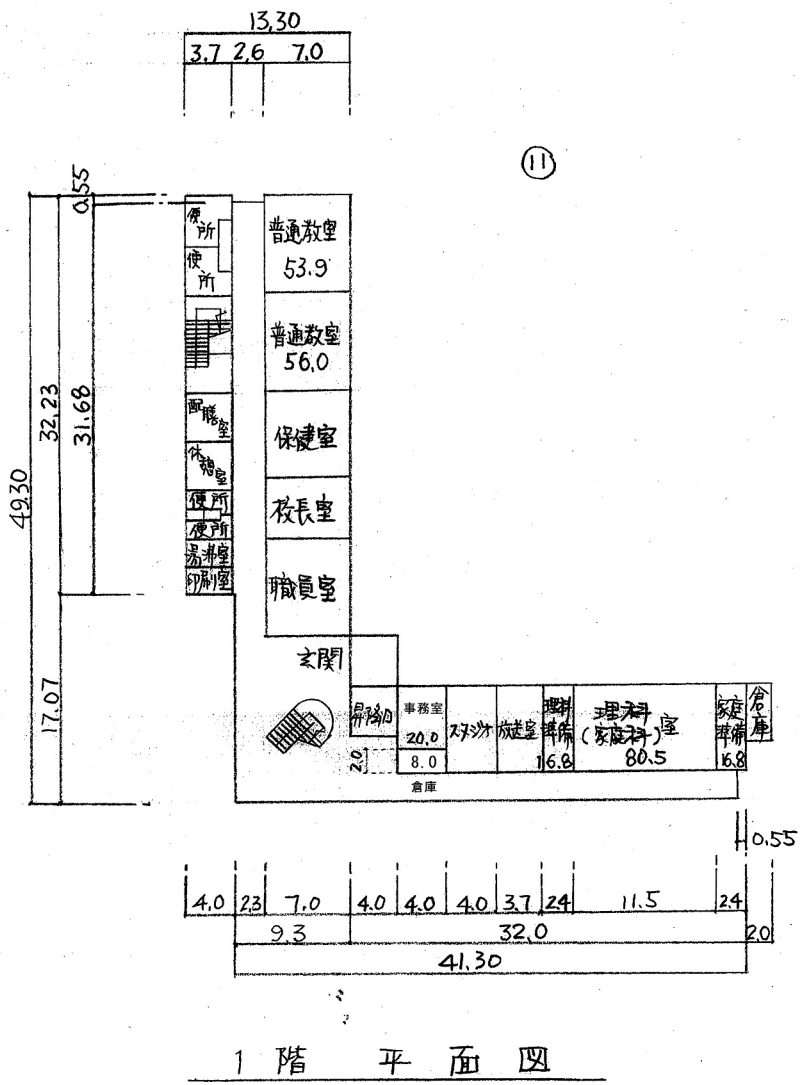

1 階 平 面 図

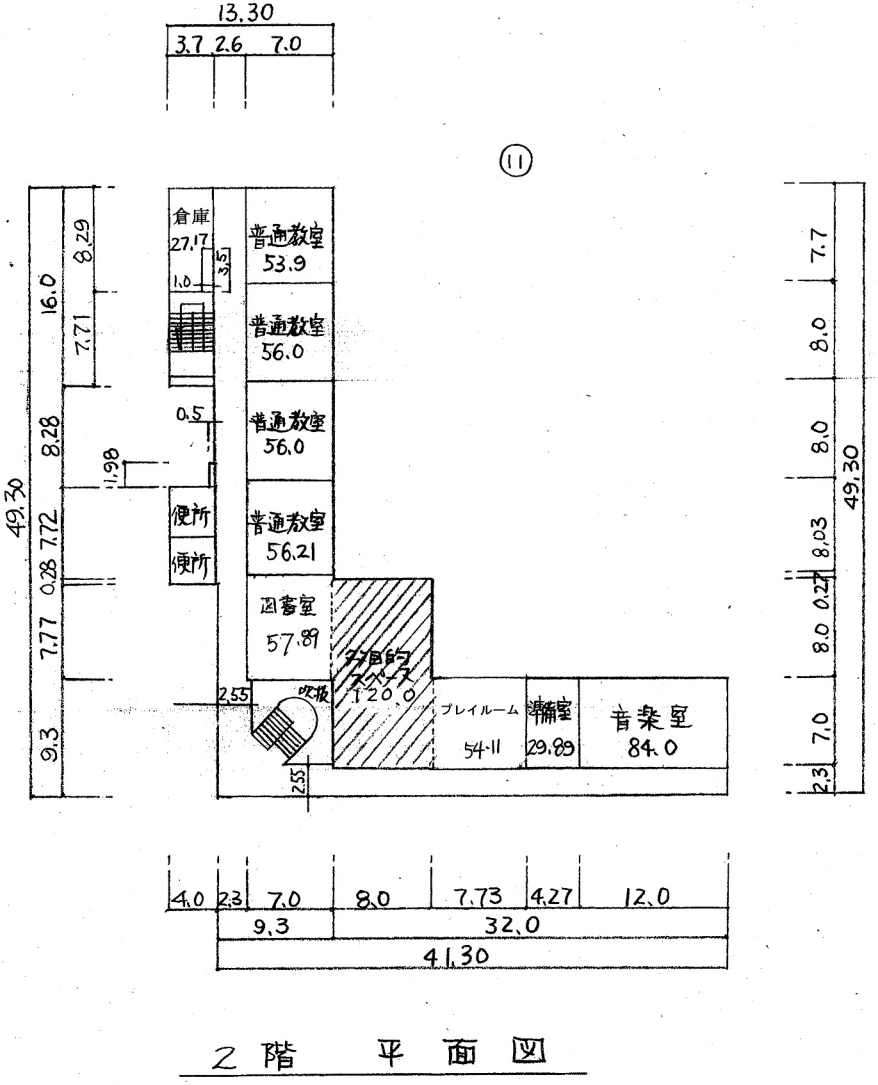

2 階 平 面 図

文 部 省

5mm方眼