
令和８年度

| 平面図 | 縮尺 | 1/500 | 学校名 | 市原小 学校 | 調査番号 | (都道府県) 43 | (市町村) 423 | (学校) 0375 | 整理番号 | 595 |
|---|---|---|---|---|---|---|---|---|---|---|

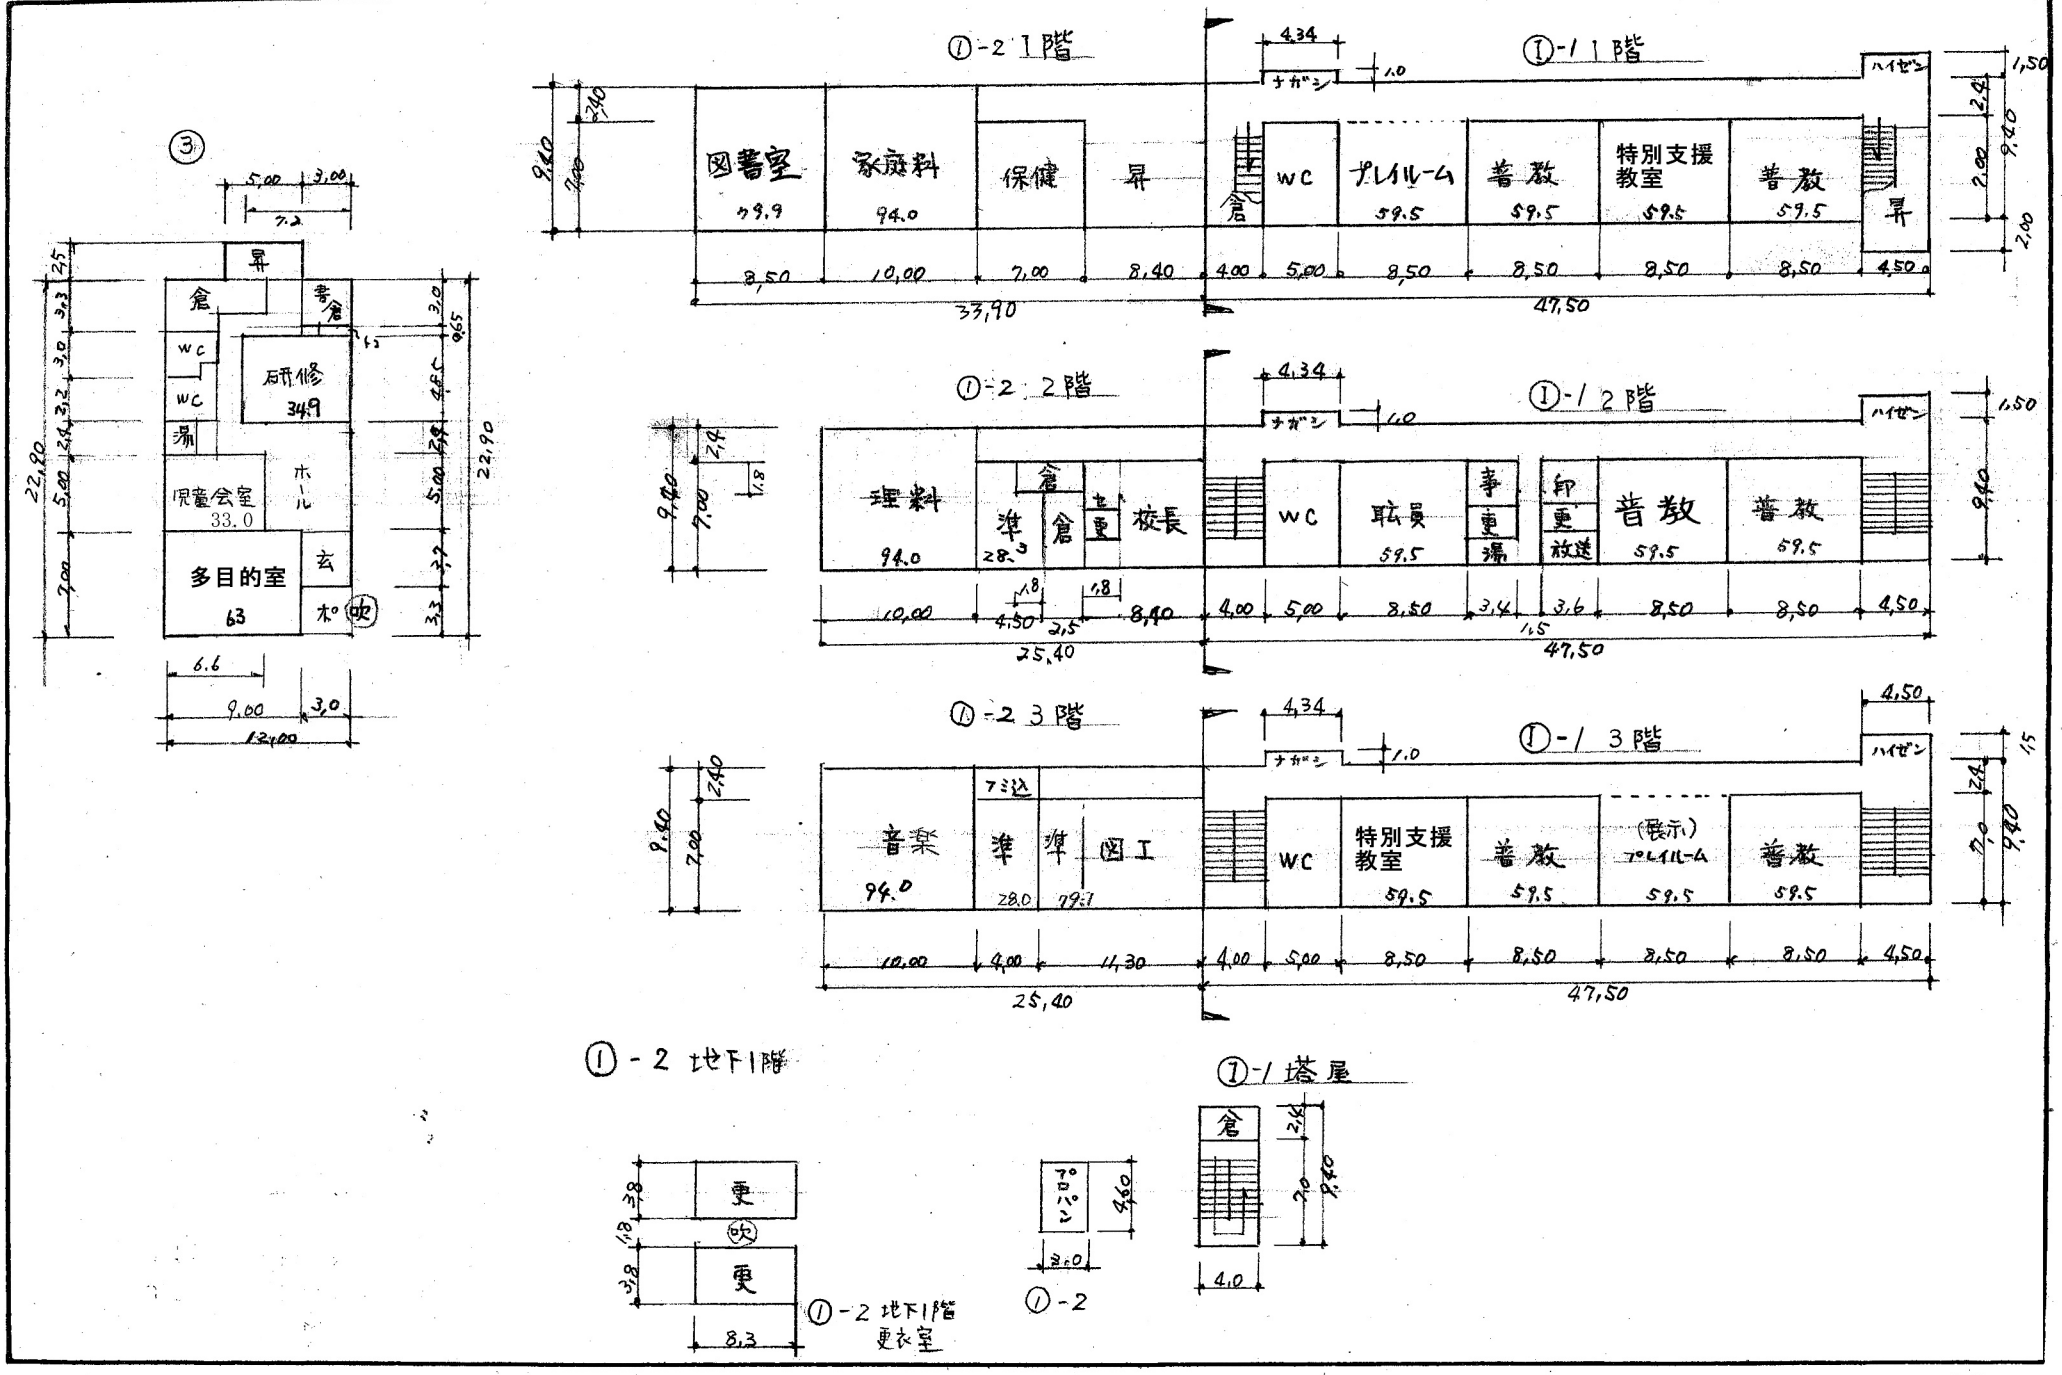


文　部　省

5mm方眼