
令和８年度

平面図	縮尺	1/500 (0 5 10 15 20)	学校名	りんどう丘小学校	調査番号	(都道府県) 43	(市町村) 423	(学校) 0376	整理番号	596

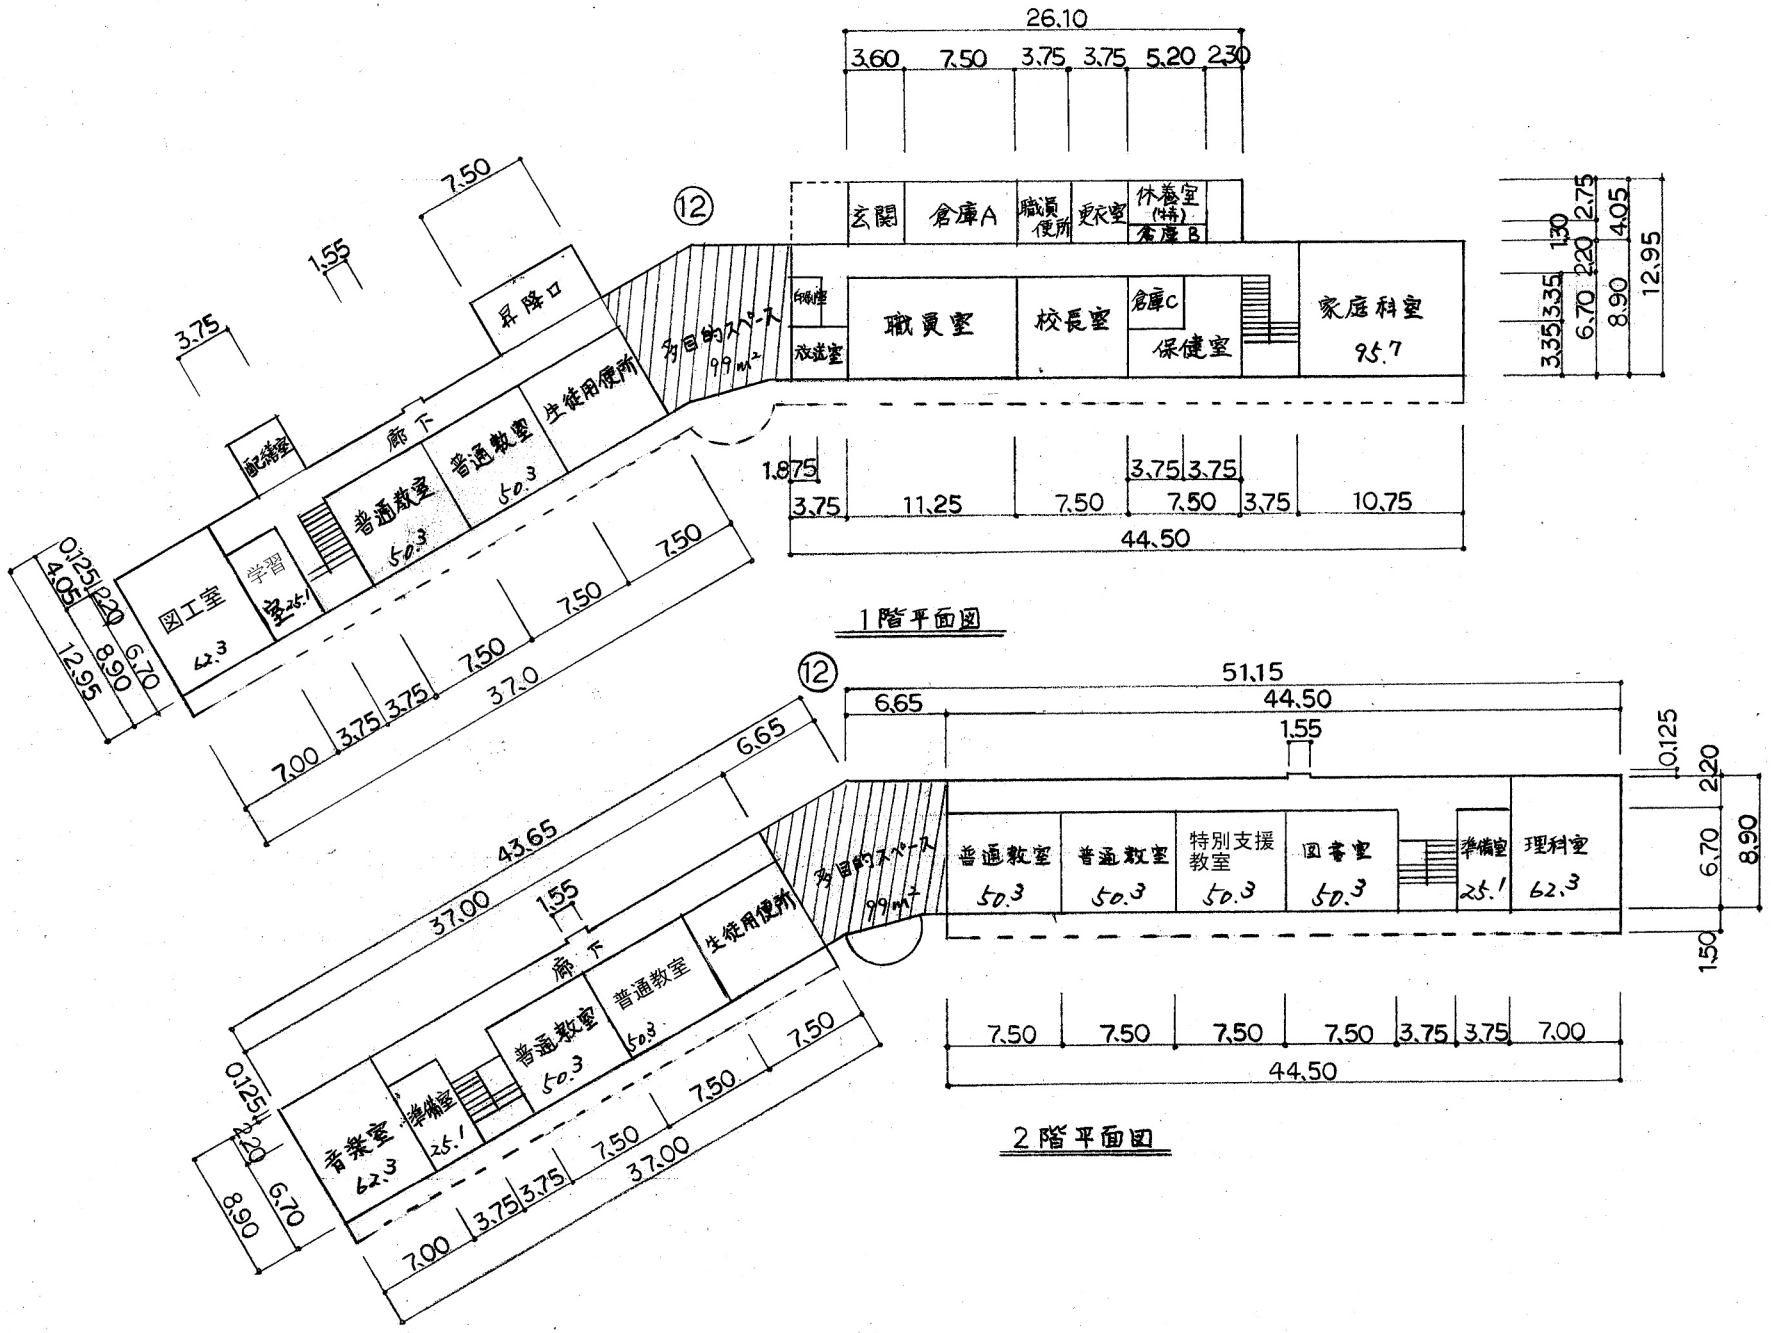

文　部　省

5mm方眼